

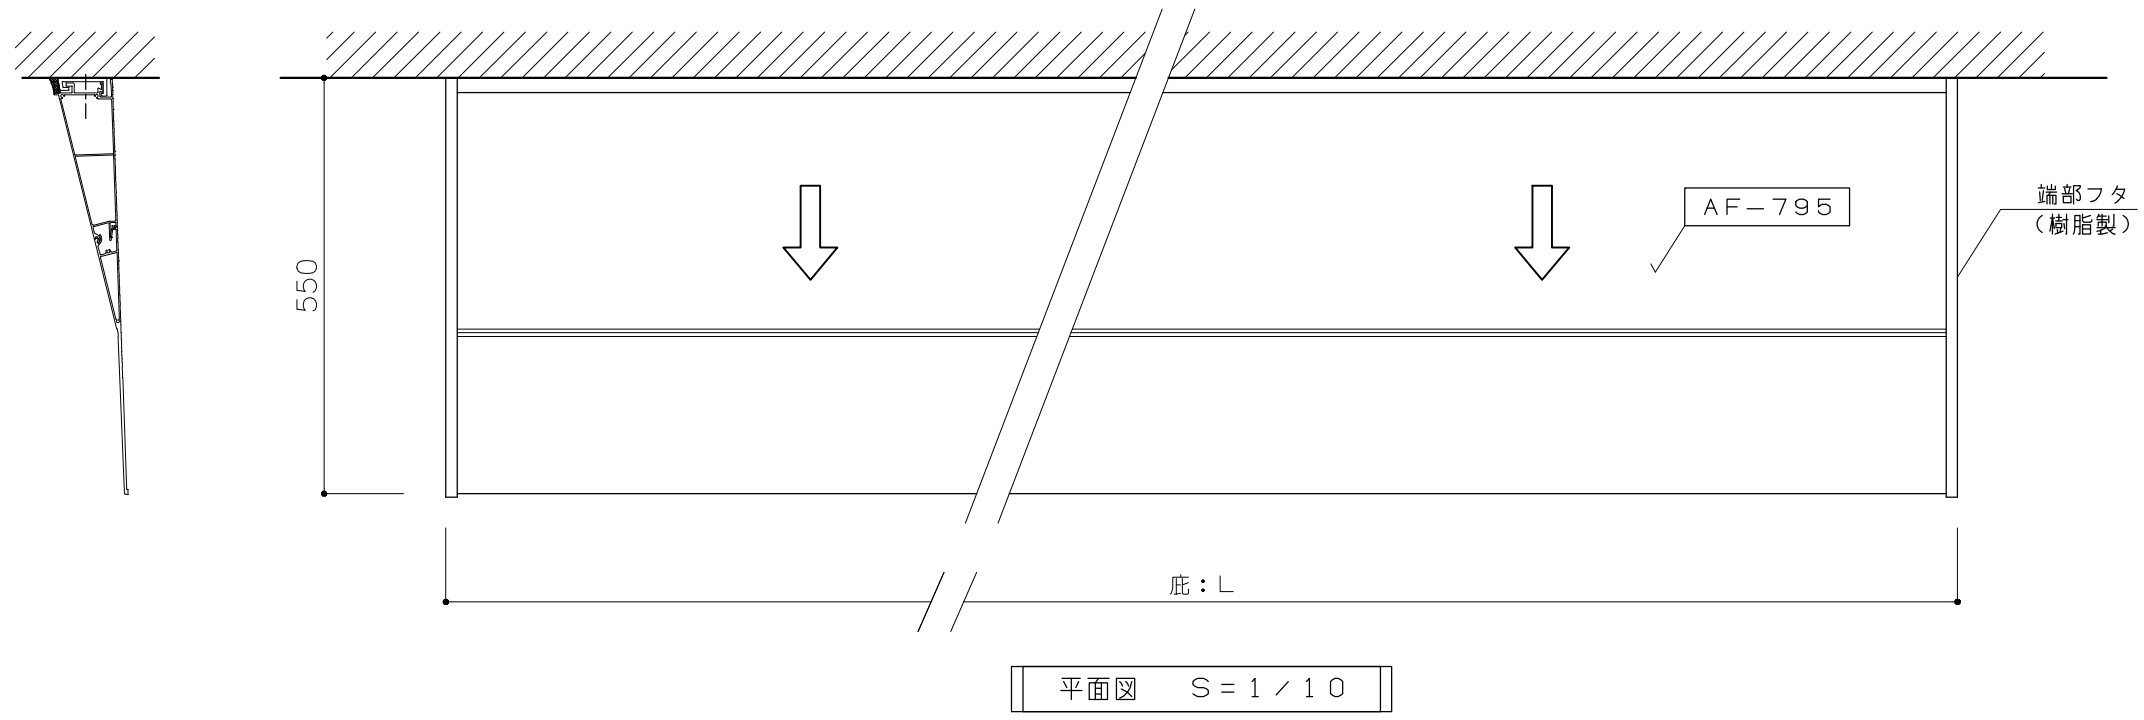
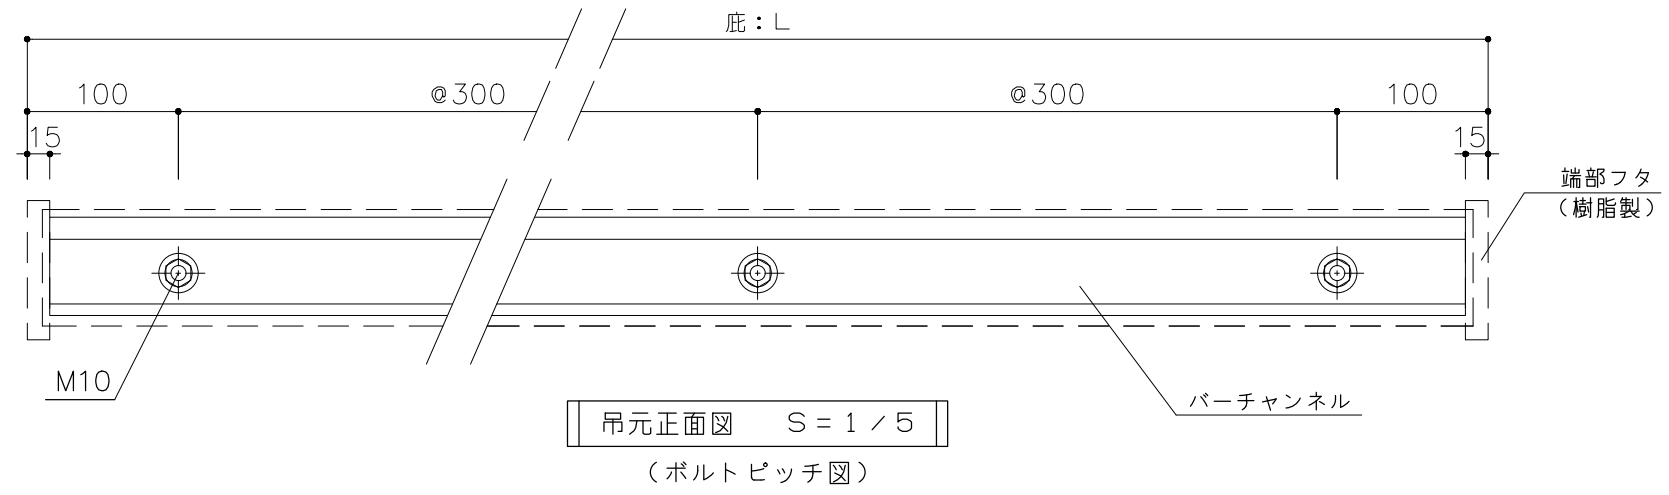



ご注文の際は
このピッチ図を
注文書に添付
してください

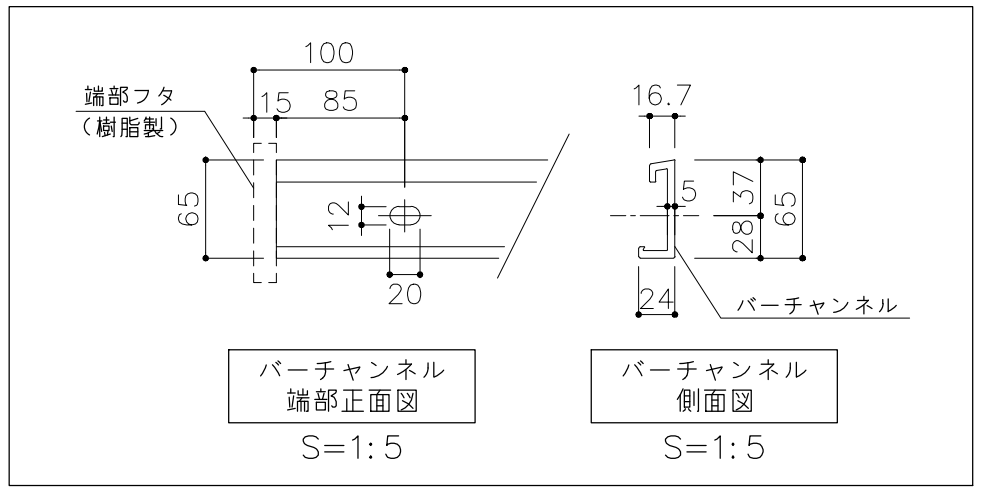


- 製品及び施工に関するご注意●
- ・仕上げ材および躯体の強度は、取付け前に外壁メーカー様にご確認ください。
 - ・下地の強度不足等による躯体破損、事故等の損害についての責任は負いかねます。
 - ・壁面の下地確認と補強対策は必ず行ってください。
 - ・外壁材裏に空気層がある場合は、締付けにより外壁材が破損しないよう補強対策を行ってください。
 - ・ボルト・ナットが緩む恐れがありますので、緩まないよう緩み止め対策を行ってください。

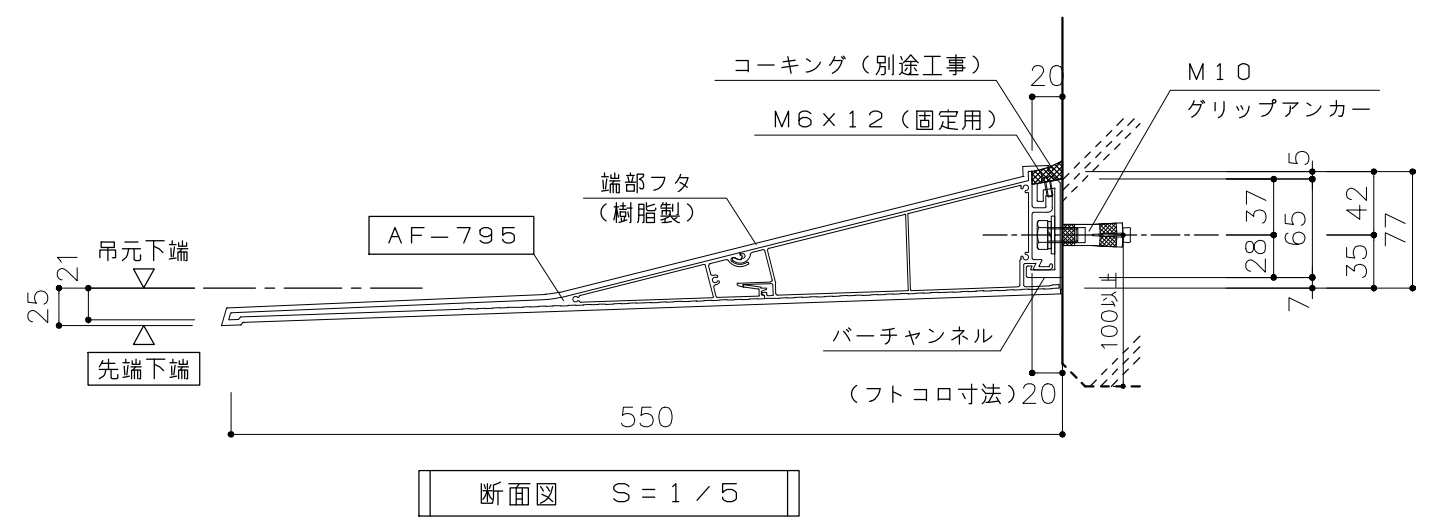

【RC】外部アンカー止式


 名古屋: 052-916-0666 (Tel) 052-916-0667 (Fax)
 東京: 03-5319-3066 (Tel) 03-5319-3067 (Fax)

21.04.01	作成。		

品名		工事名称	2021.04.01	受領
品番	AF795			
	S=1:10 1:5 (A3)	基2104000	図: -	担当: -
			図番: -	