



型材寸法 1386

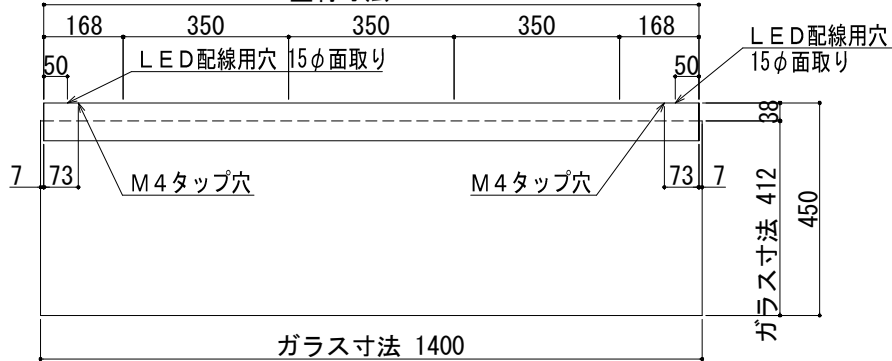

型材寸法 1686

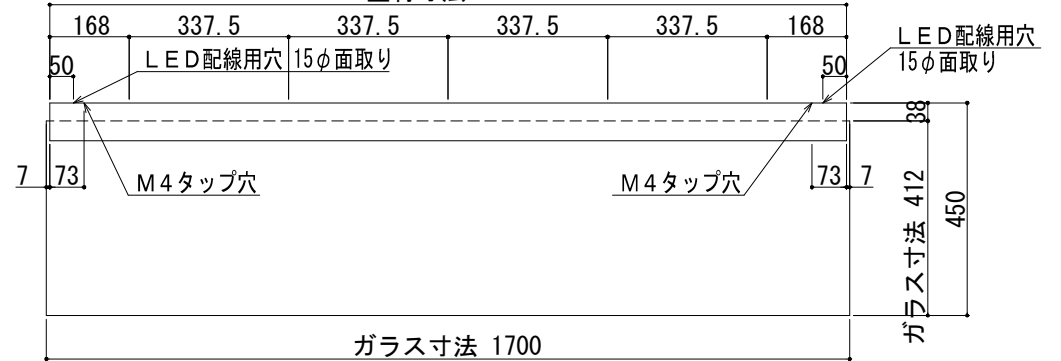

型材寸法 1986



工事名称	
設計	殿
施工	殿

品名	ALFAPI <small>アルファピ</small>
品番	AF-845L

縮尺	日付
----	----

受領	
----	--

作図	
----	--

図番	af845Lms
	307