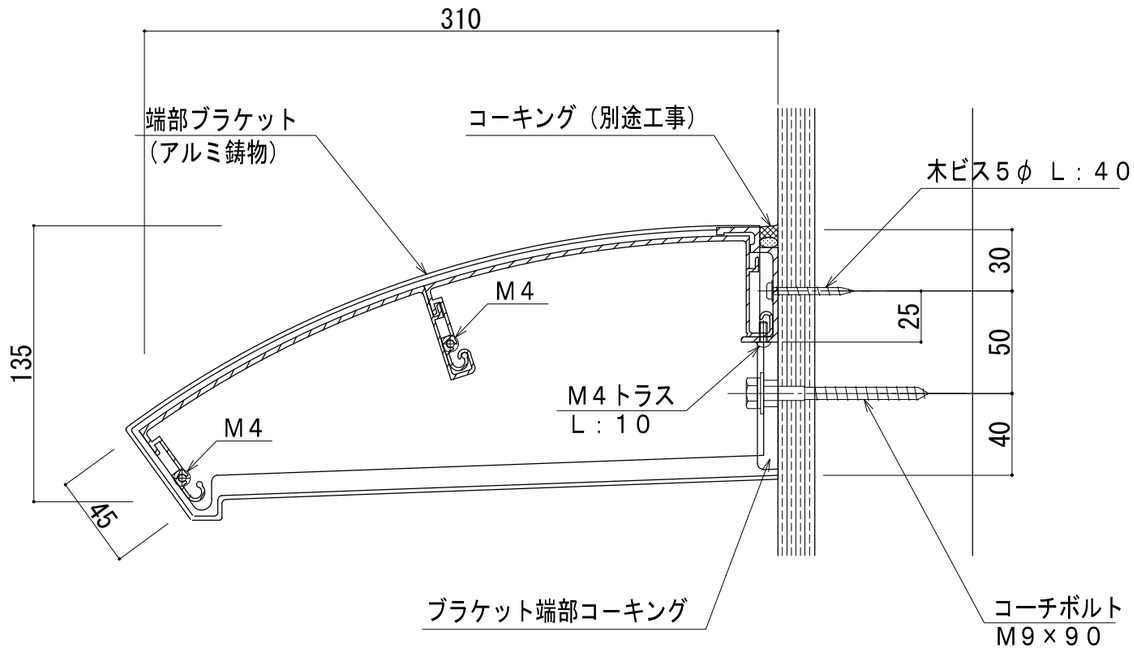

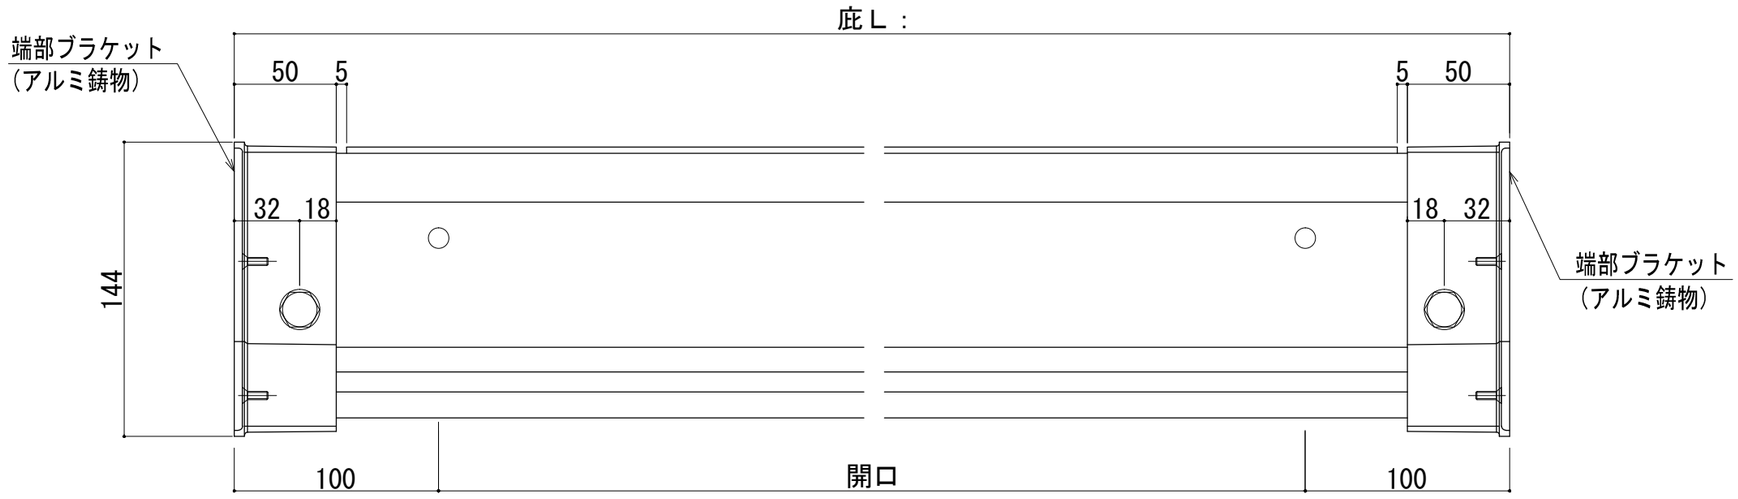

				外壁 木造	工法 外部アンカー止式	
アルファイン株式会社	工事名称		品番 アルファイン 軽量ユニット ひさし AF-20-2	縮尺	受領	作図 / 図番 af20-2ma
	設　計	殿		日付		250
	施　工	殿				