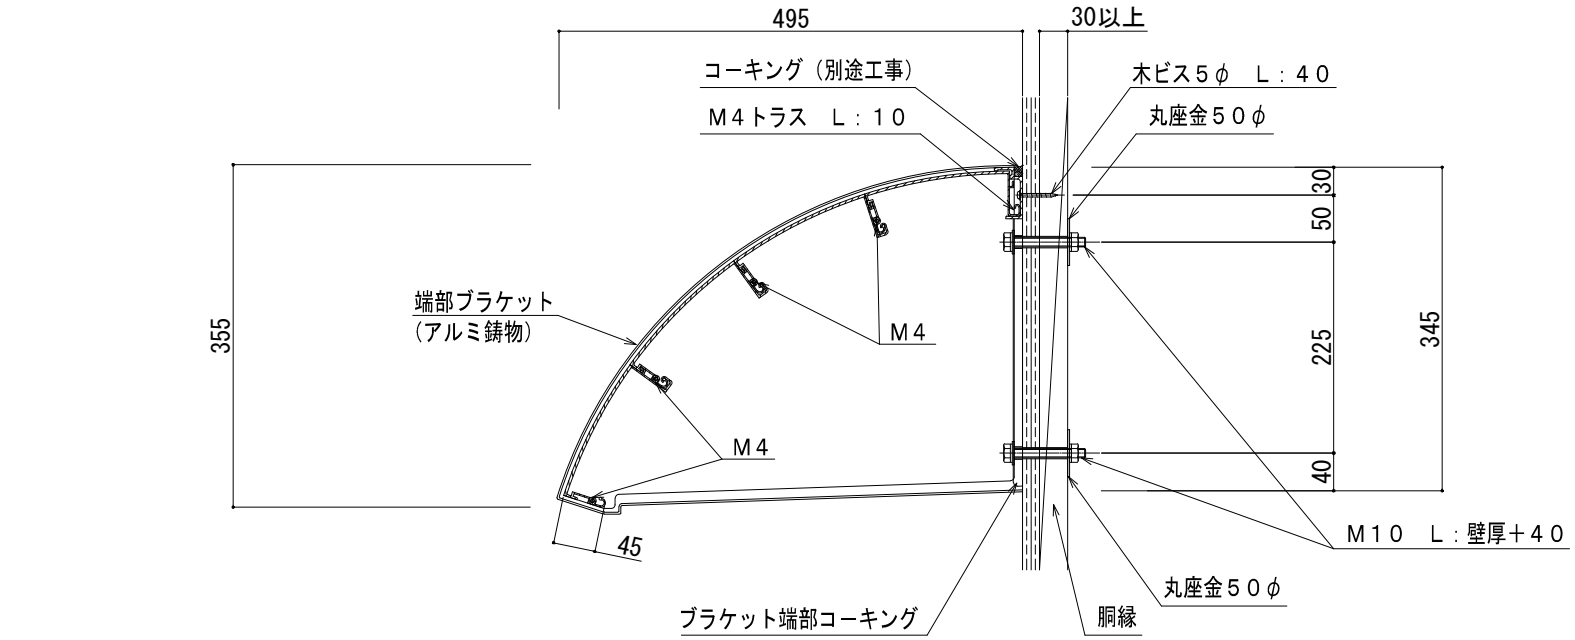

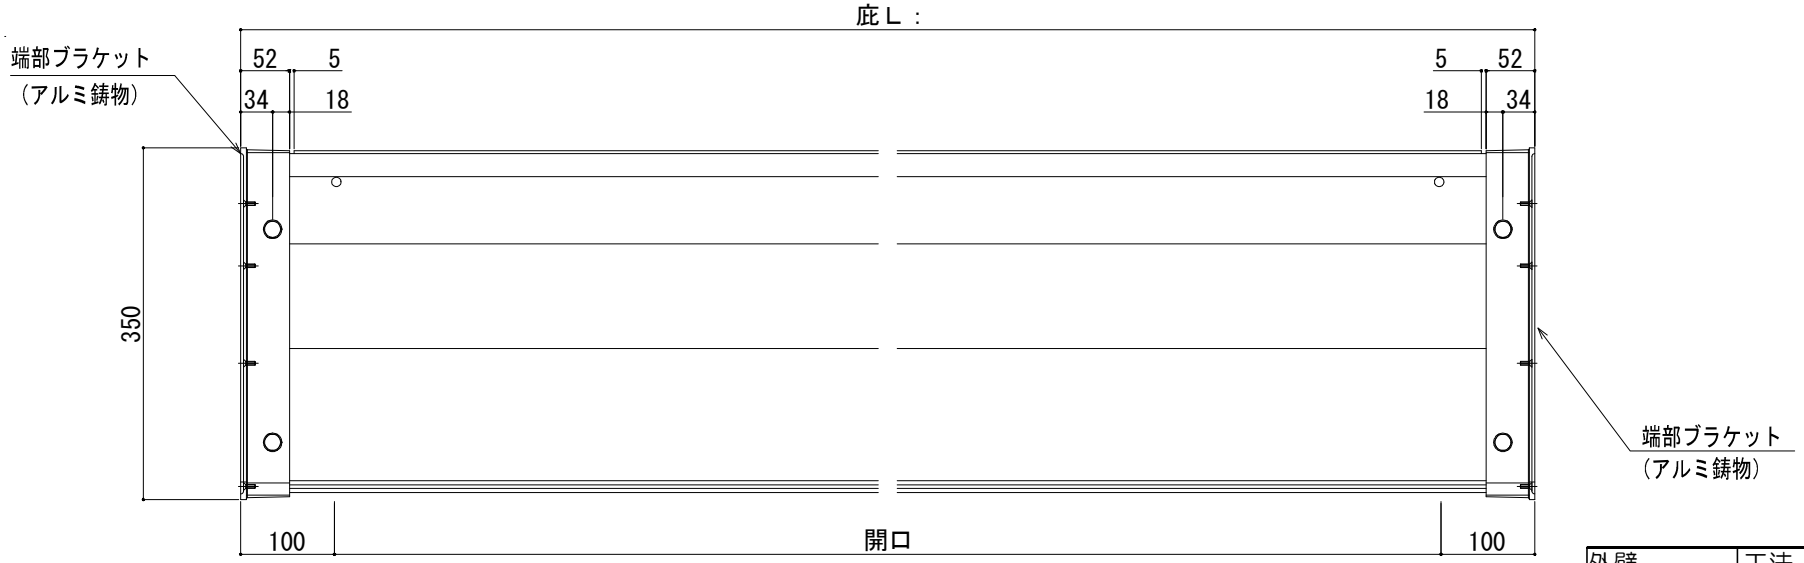

外壁 木造	工法 内部ナット止式		
受領	作図	図番 af20-4ms	
		329	

アルファイン株式会社

工事名称		品番 アルファイン 軽量ユニット ひさし AF-20-4	縮尺		
設　計	殿		日付		
施　工	殿				