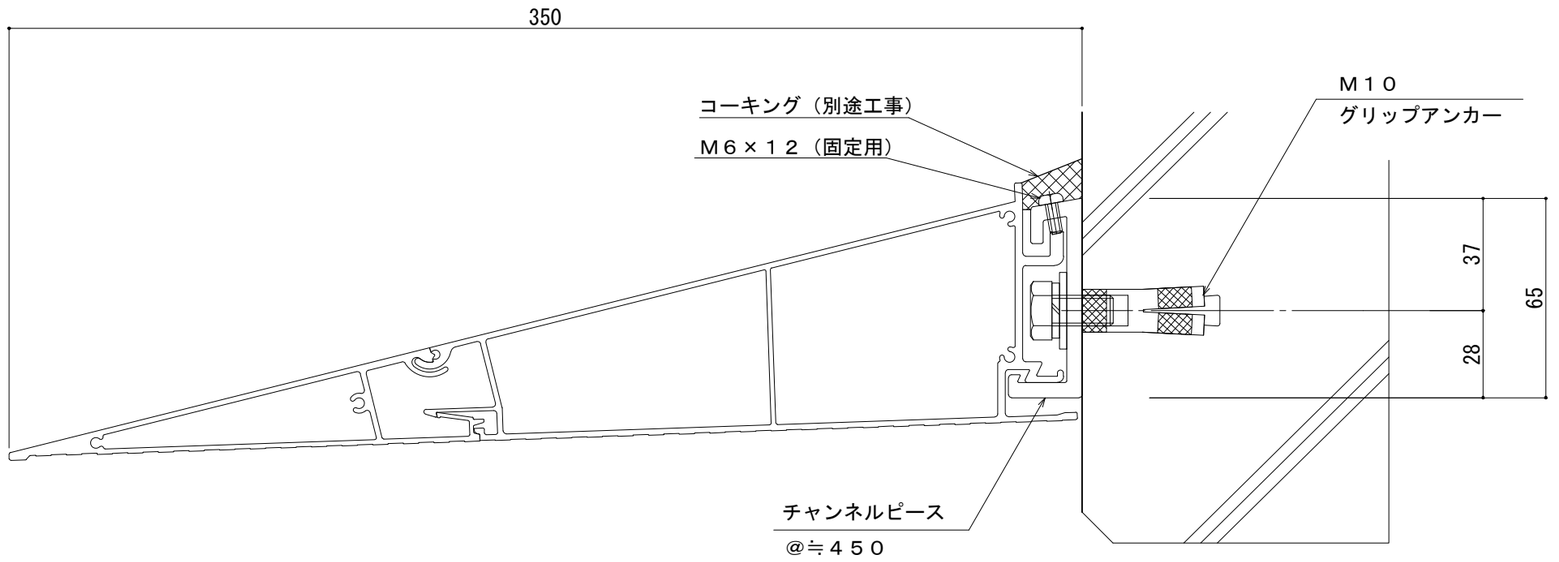


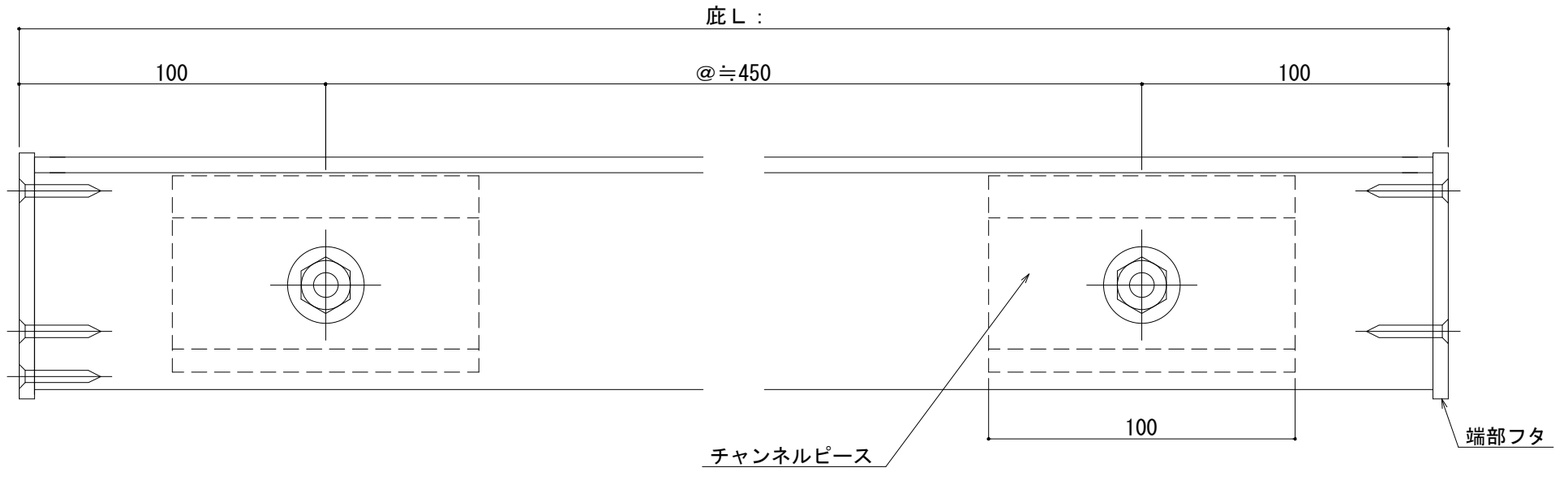


| | | | | | |
|---|---|---|---|---|---|
| | | | | 外壁 ＲＣ | 工法 外部アンカー止式 |
| アルファイン株式会社 | 工事名称 | | 品番 アルファイン軽量ユニットひさし ＡＦ－７３ | 縮尺 | 受領 / 作図 / 図番 af73ra |
| | 設　計 | 殿 | | 日付 2010．5．1 | |
| | 施　工 | 殿 | | | |