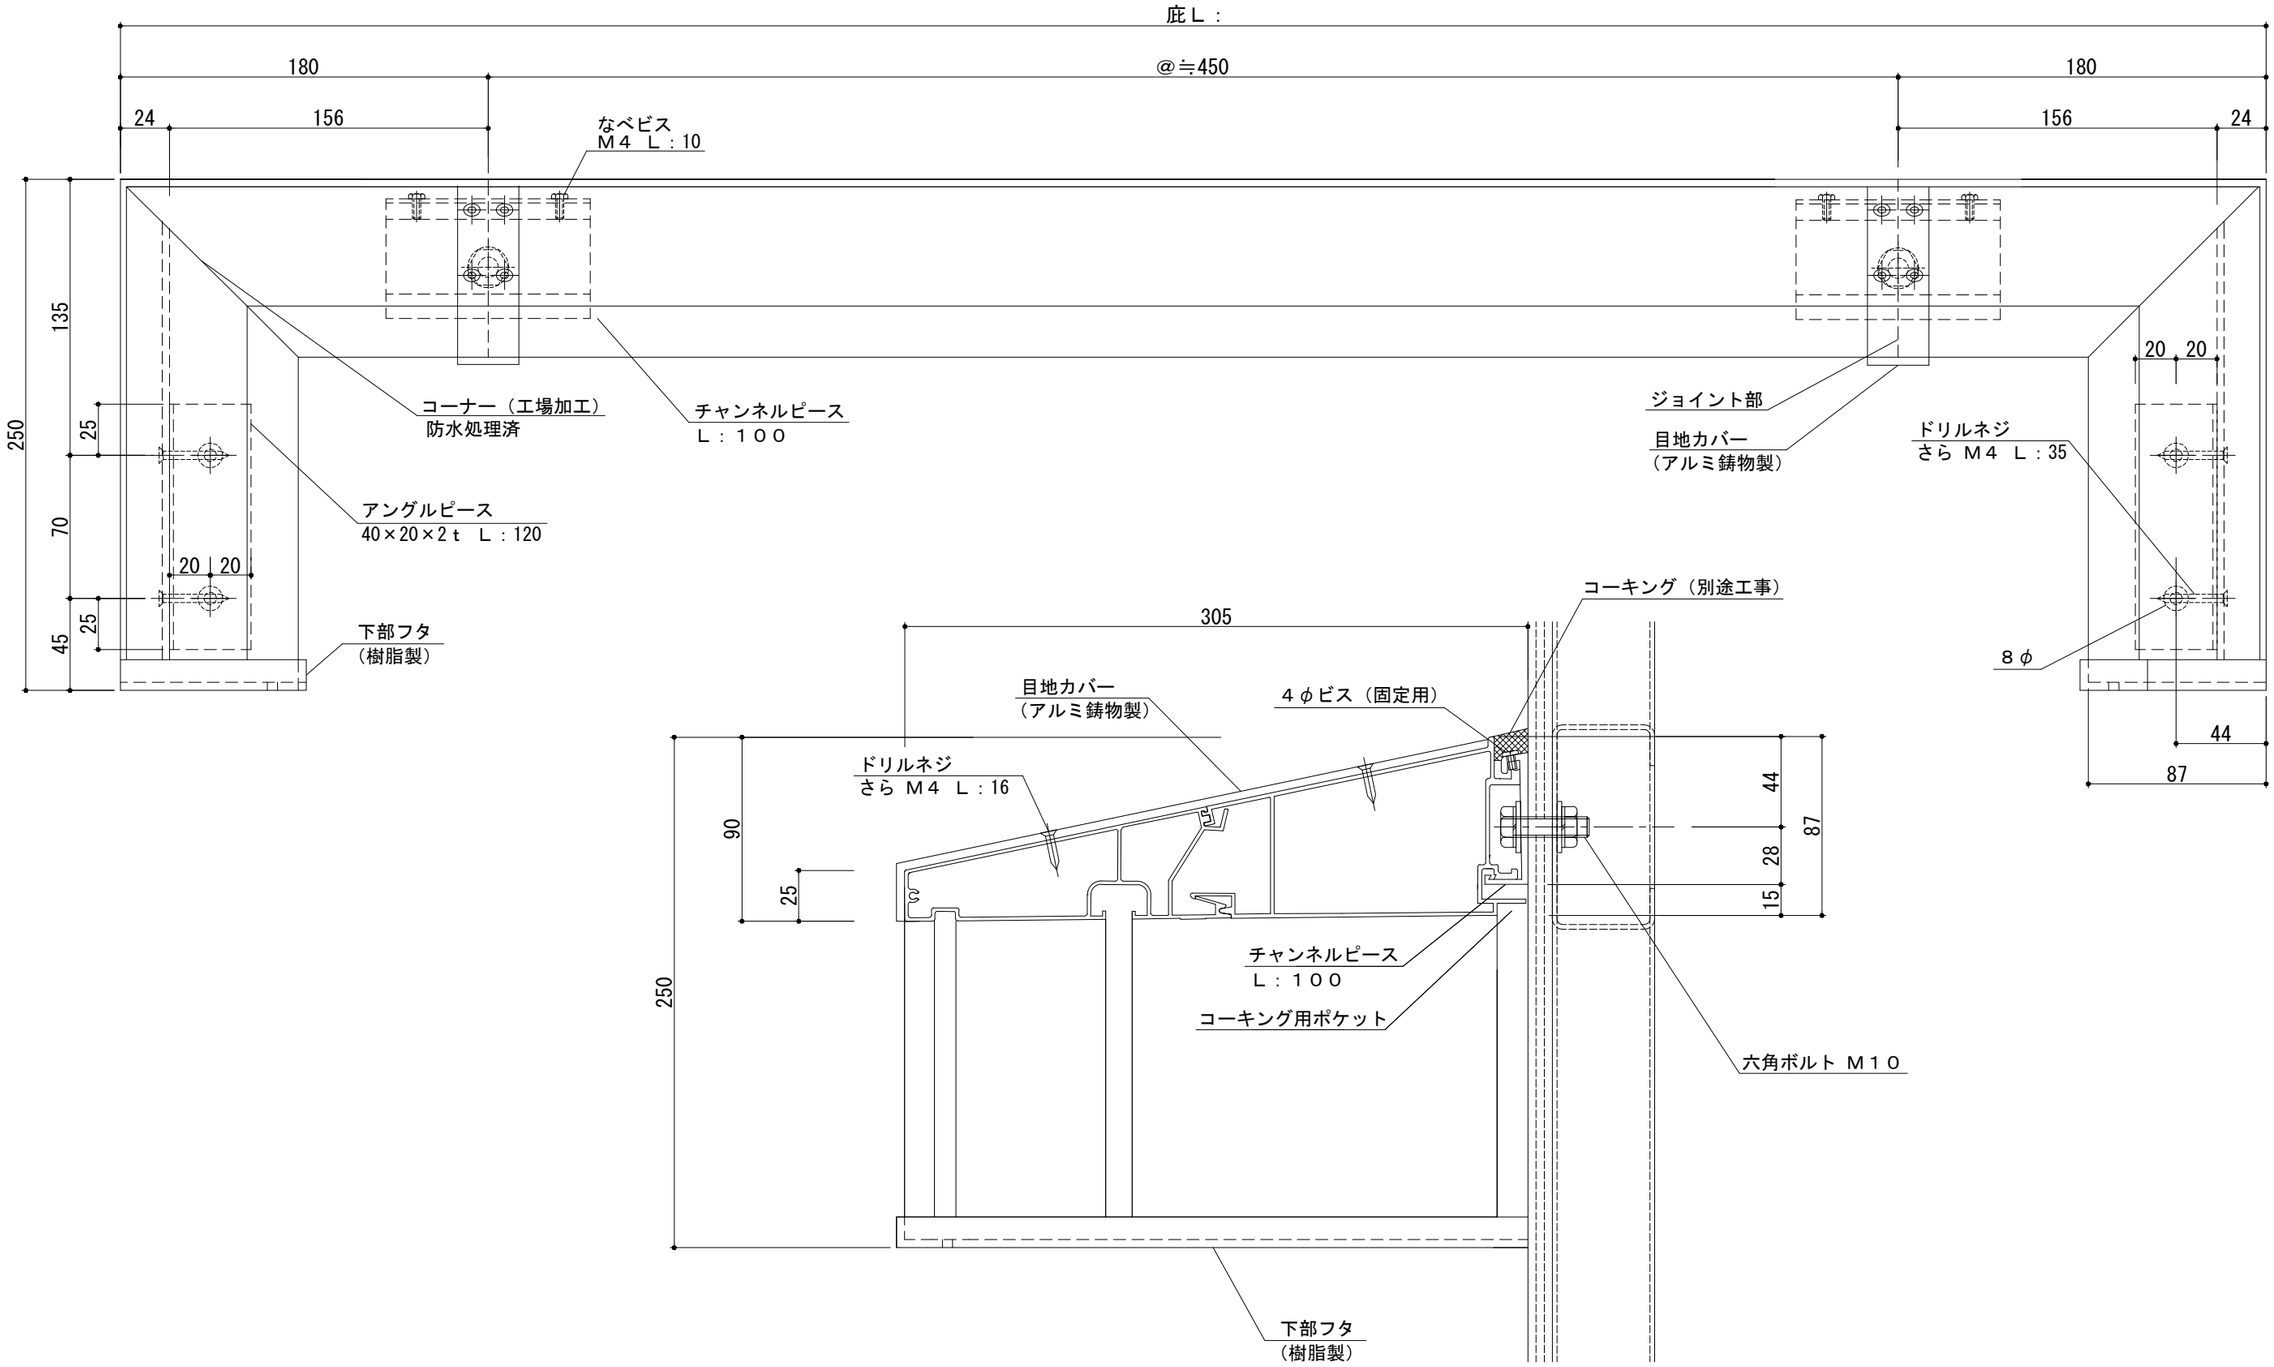

アルファイン株式会社	工事名称		品番 アルファイン®軽量ユニットひさし AF－77	縮尺	受領	作図	図番
	設　計	殿		日付			
	施　工	殿					