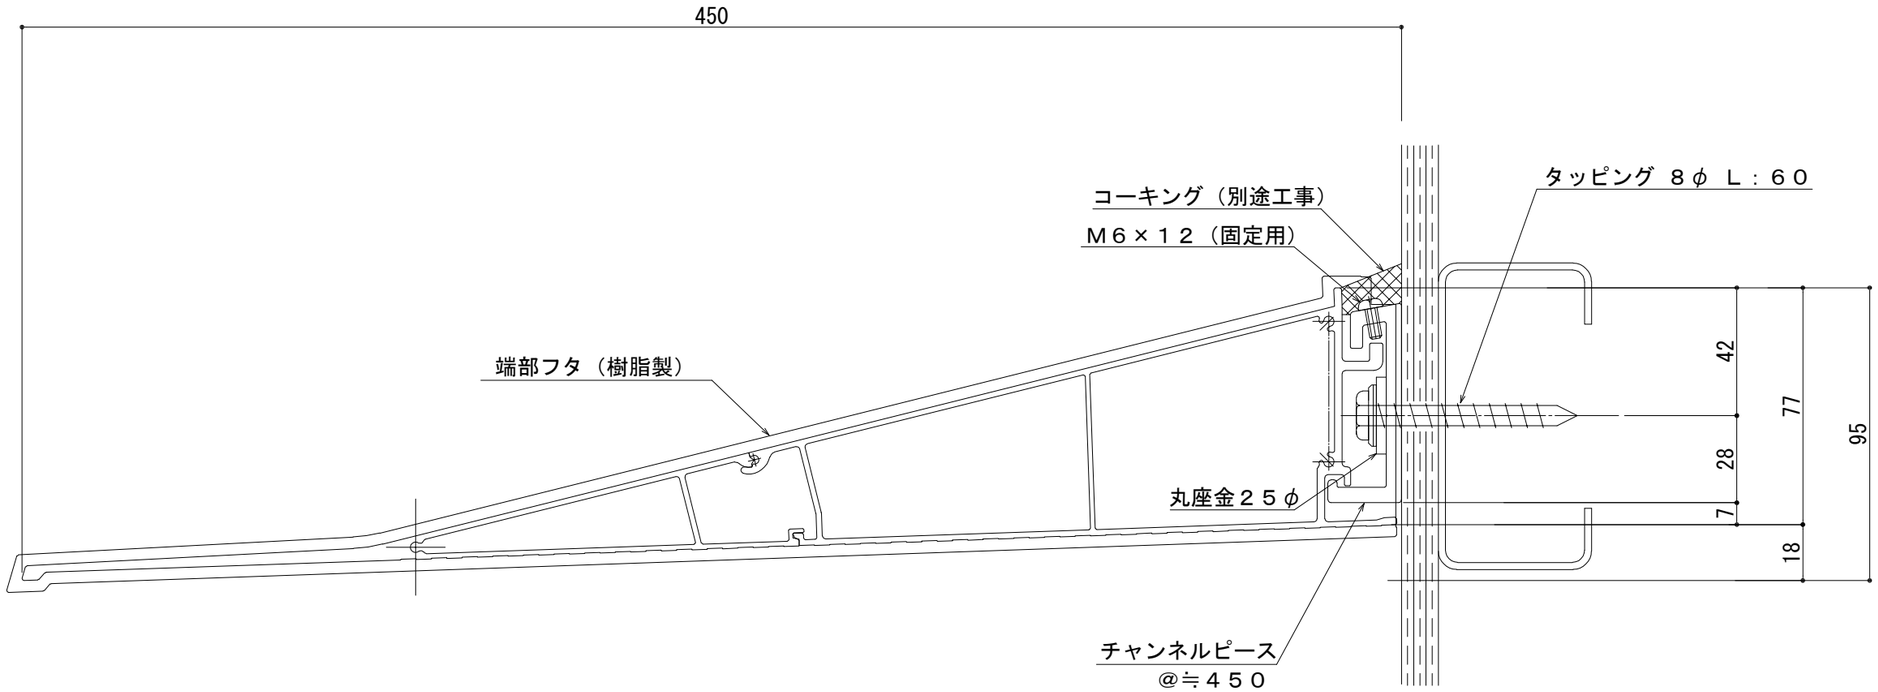

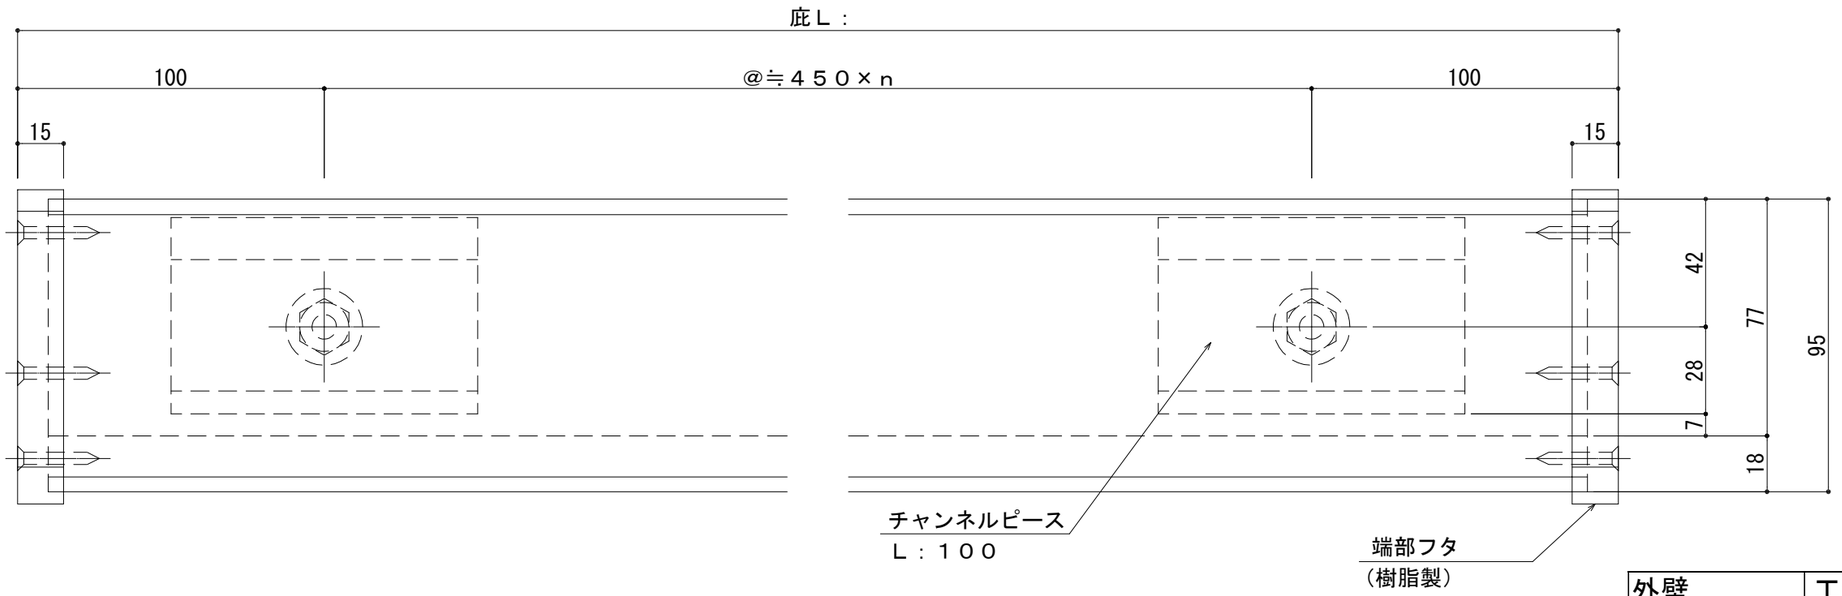

外壁 鉄骨	工法 外部アンカー止式					
アルファイン株式会社	工事名称		品番 アルファイン ＡＦ－７８	縮尺	受領	作図	図番 af78ta
	設　計	殿		日付			
	施　工	殿					