ご注文の際は
このピッチ図を
注文書に添付
してください

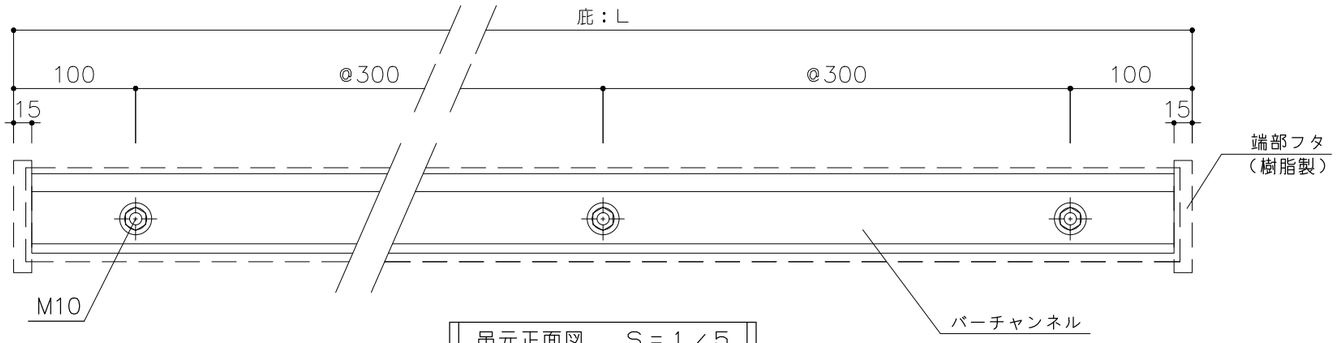

吊元正面図　S＝1／5

（ボルトピッチ図）

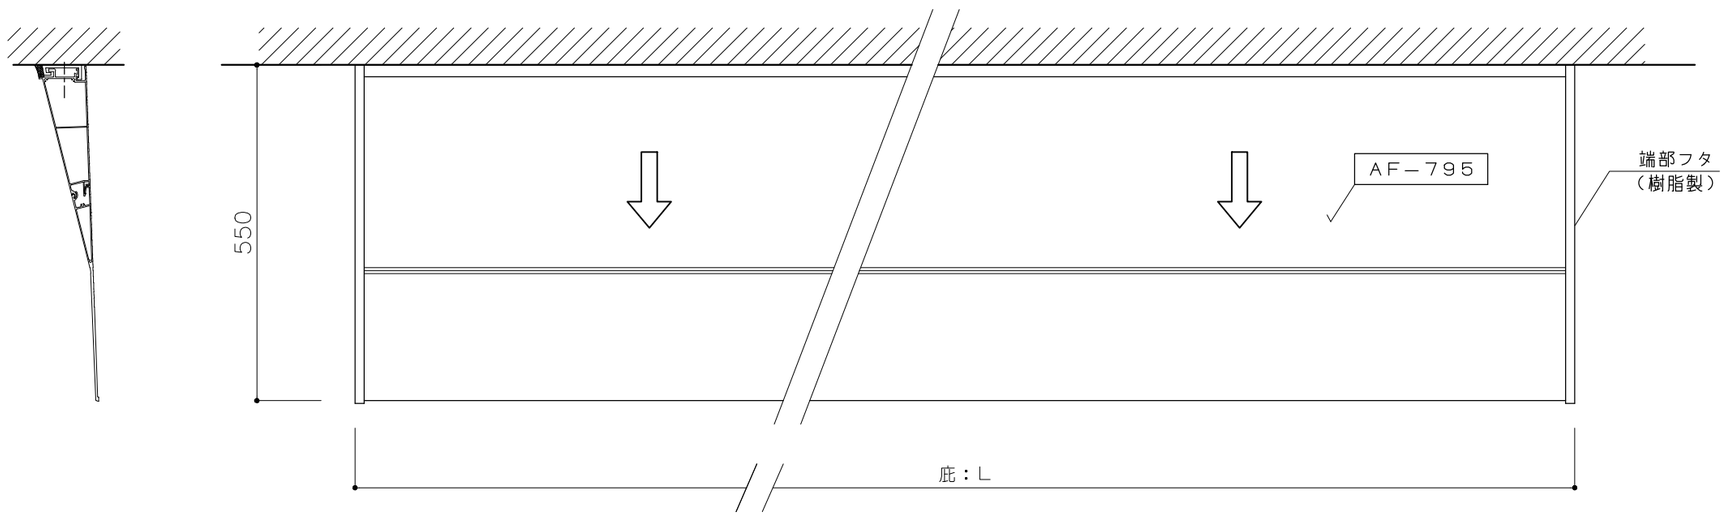

平面図　S＝1／10

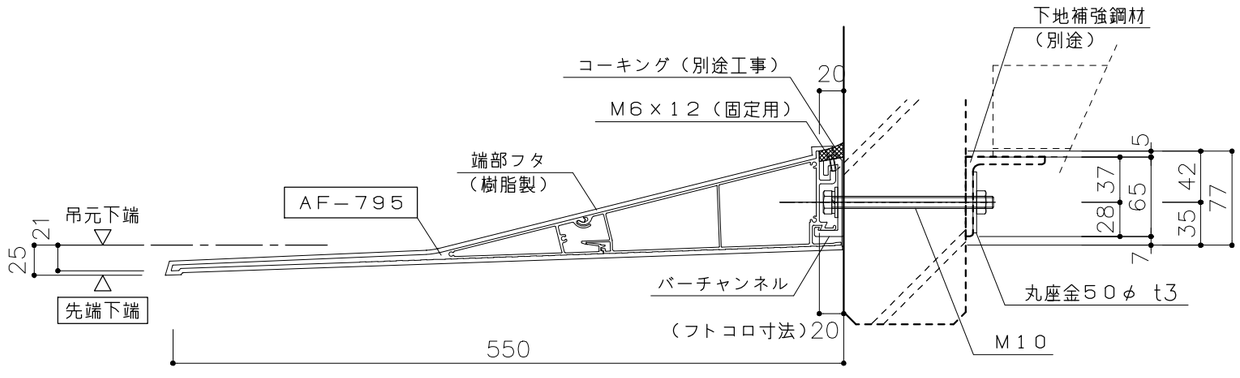

断面図　S＝1／5

※下地補強は最寄の構造体へ接続

参考下地補強断面図

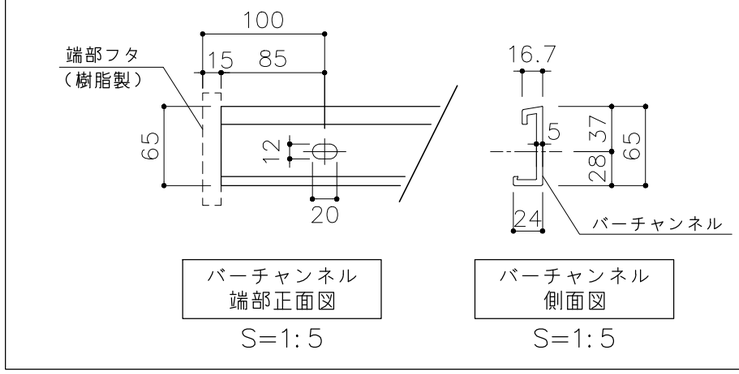

バーチャンネル
端部正面図
S=1:5

バーチャンネル
側面図
S=1:5

●製品及び施工に関するご注意●

- 仕上げ材および躯体の強度は、取付け前に外壁メーカー様にご確認ください。
- 下地の強度不足等による躯体破損、事故等の損害についての責任は負いかねます。
- 壁面の下地確認と補強対策は必ず行ってください。
- 外壁材裏に空気層がある場合は、締付けにより外壁材が破損しないよう補強対策を行ってください。
- ボルト・ナットが緩む恐れがありますので、緩まないよう緩み止め対策を行ってください。

【ＡＬＣ】内部ナット止式
（貫通ボルト止め）

アルファイン株式会社
本社：06-6765-9562（Tel）
06-6765-9572（Fax）
名古屋：052-916-0666（Tel）
052-916-0667（Fax）
東京：03-5319-3066（Tel）
03-5319-3067（Fax）

21.04.01	作成。

品名	アルファイン 軽量ユニット ひさし	工事名称	―	2021.04.01	受領
品番	ＡＦ７９５ S=1:10 1:5 （A3）	基2104000	図：―	担当 ―	図番 ―