
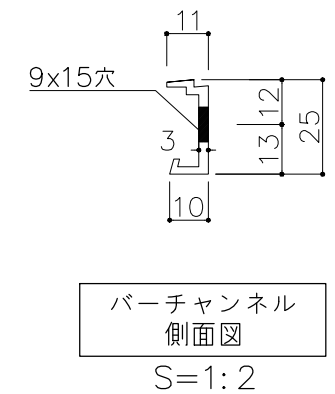
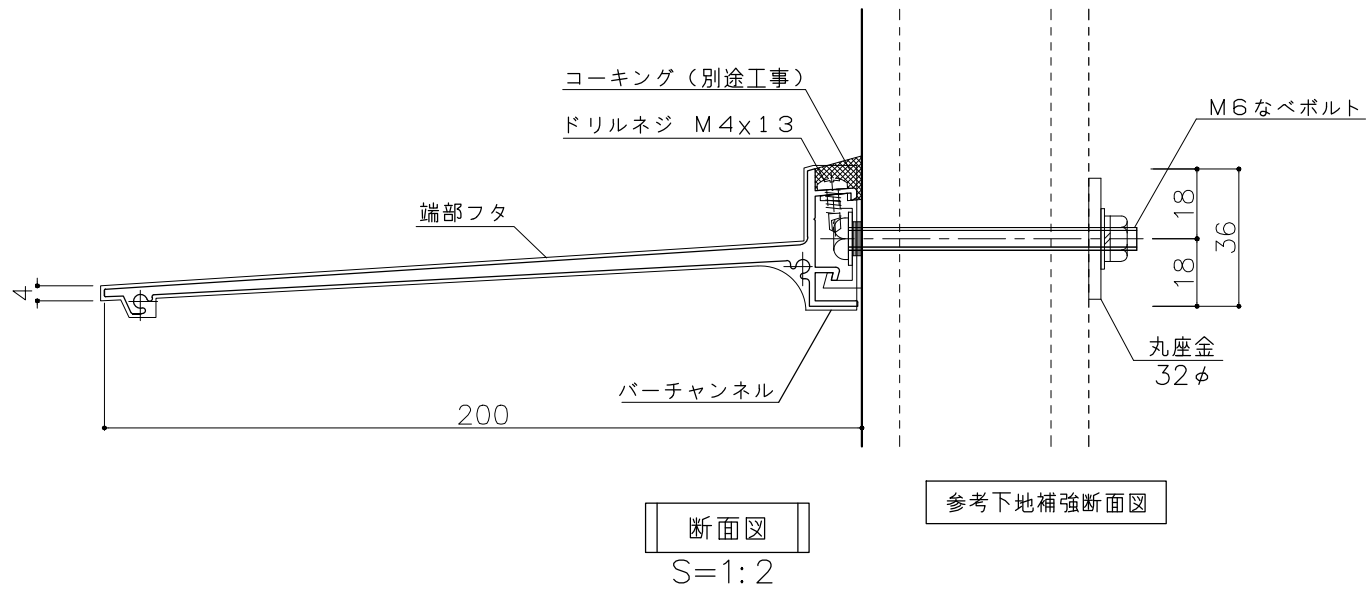



【押出成形セメント板】内部ナット止式
(貫通ボルト止め)

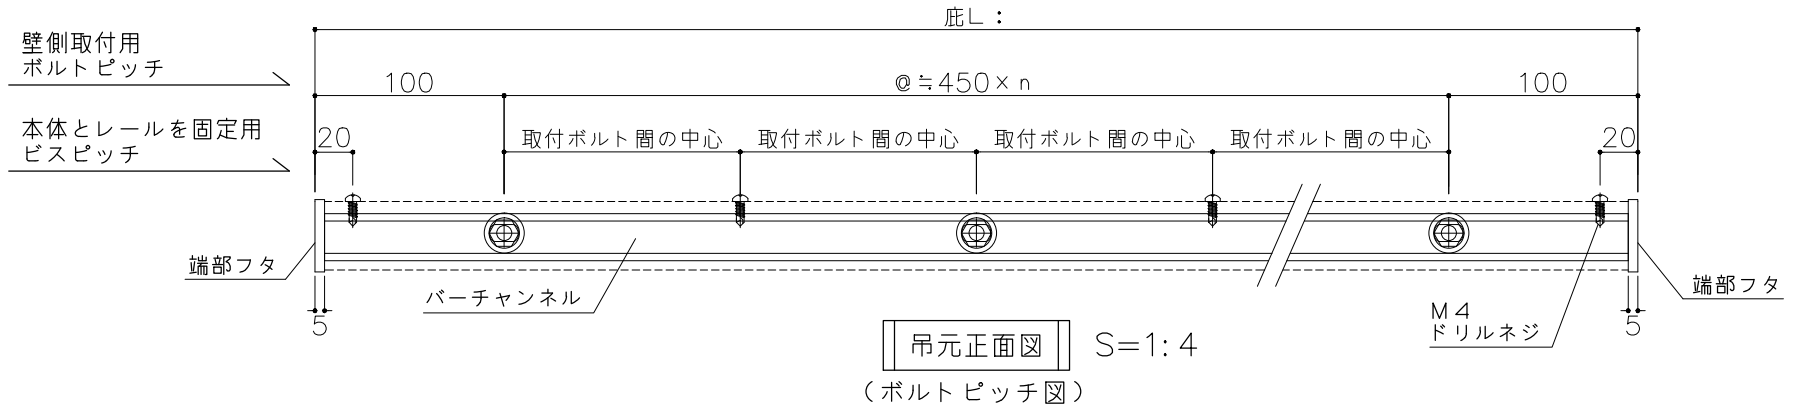

●製品及び施工に関するご注意●

- ・仕上げ材および躯体の強度は、取付け前に外壁メーカー様にご確認ください。
- ・下地の強度不足等による躯体破損、事故等の損害についての責任は負いかねます。
- ・壁面の下地確認と補強対策は必ず行ってください。
- ・外壁材裏に空気層がある場合は、締付けにより外壁材が破損しないよう補強対策を行ってください。
- ・ボルト・ナットが緩む恐れがありますので、緩まないよう緩み止め対策を行ってください。


 株式会社
 名古屋: 052-916-0666 (Tel) 052-916-0667 (Fax)
 東京: 03-5319-3066 (Tel) 03-5319-3067 (Fax)

20.07.00 作成。

品名 
 品番 AF92
 S=1:2 1:4 (A3)

工事名称 _____ 2020.07.00 受領
 図: - 担当 - 図番 -